
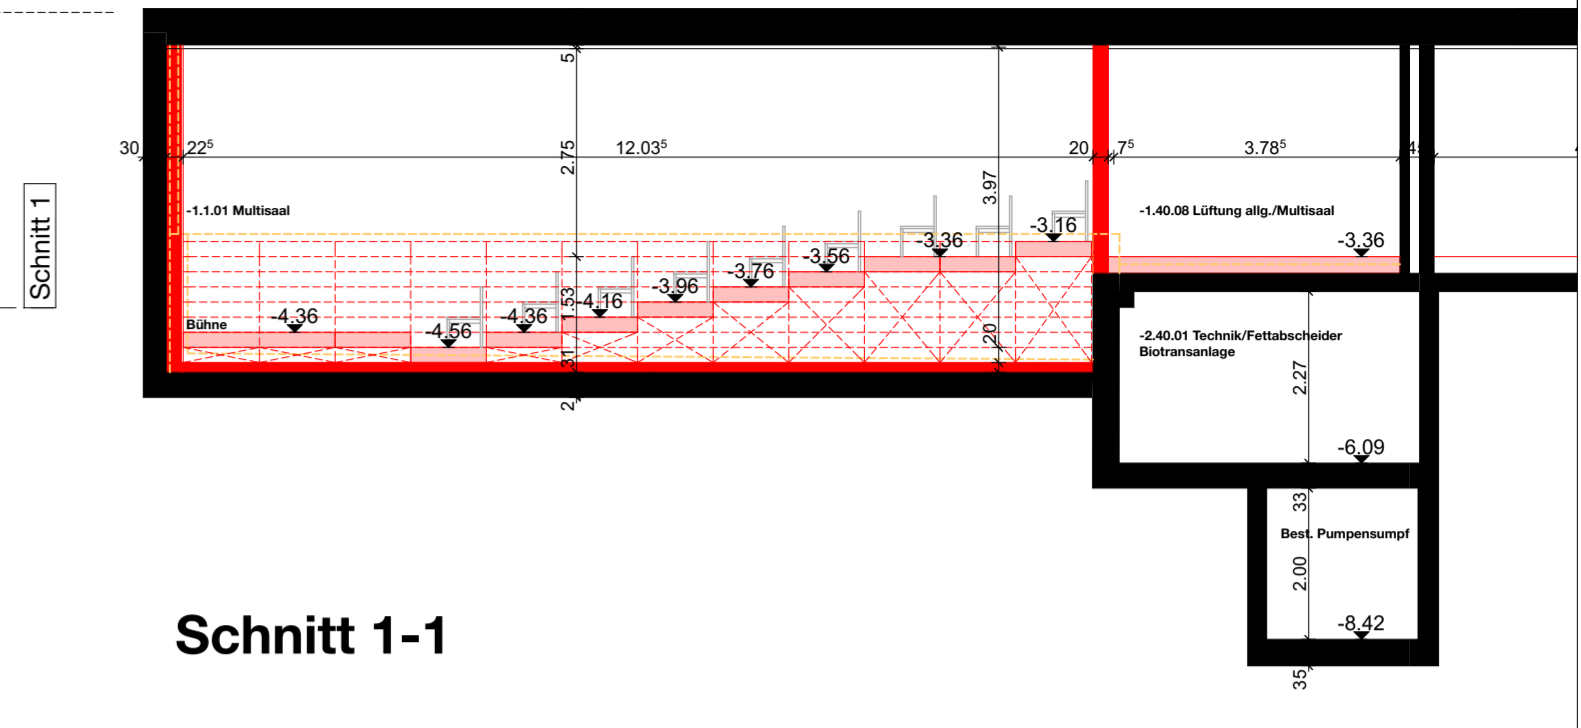
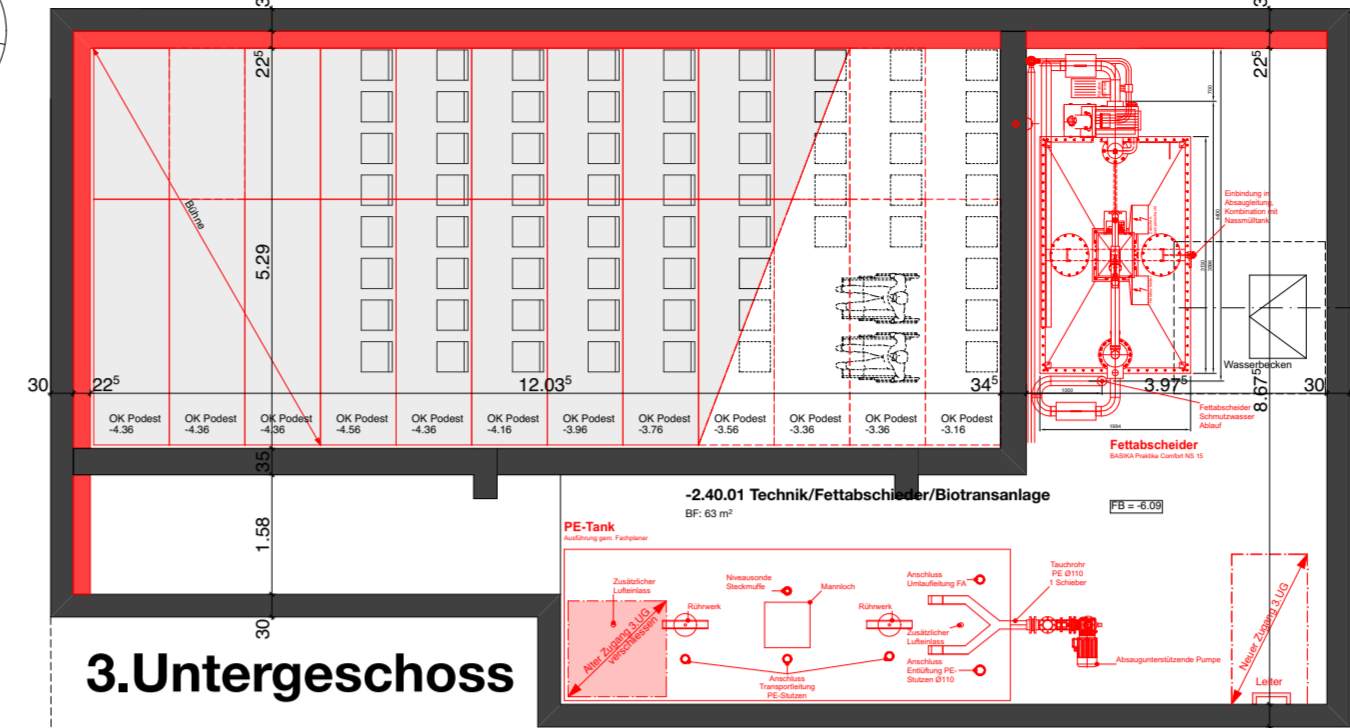


Datum:	26.07.19	Rev. Index:	20.8.19-A	Format:	45/84
Gezeichnet:	dz/nc	Druck-Datum:		Massstab:	1:100
Plannummer:	FLORA-19-002				
Planbezeichnung:					
Grundriss 2. + 3. Untergeschoss					
Objekt:					
Sanierung Apartment-Hotel FLORA, Parz.Nr. 70, Seestrasse 75, 6354 Vitznau					
Umbau 3. + 2.Untergeschoss / Sockelgeschoss					
Bauherrschaft + Grundeigentümer:					
Stockwerkeigentümergeinschaft Flora, Vitznau					
c/o Truvag Treuhand AG, Leopoldstrasse 6, 6210 Sursee					
Architekt:					
Paul Zimmermann + Partner AG, dipl. Architekten FH STV					
Atelier Chruz-Park, Meienriestweg, CH-6354 Vitznau, T 041 398 00 99, F 041 398 00 97, mail@pz-p.ch, www.pz-p.ch					
Der Architekt:					
paul zimmermann+ partner					

± 0.00 = F.B. Sockelgeschoss = 440.71 m.ü.M

Bestehend	Neu	Abbruch
Ort, Datum :		
Vitznau/Sursee, 26. Juli 2019/20.8.19		
Die Bauherrschaft + Grundeigentümer:		
Stockwerkeigentümergeinschaft Flora c/o Truvag Treuhand AG		
Der Architekt:		
paul zimmermann+ partner		

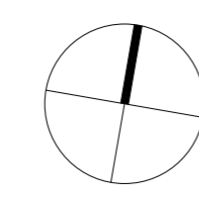

Index-A : Anpassungen hindernisfreies bauen/Schnitt 1-1/Du. WC H



2. Untergeschoss

Schnitt A
Schnitt B