Datum:	26.07.19	Rev. Index:	Format:	45/84	
Gezeichnet:	dz/tc	Druck-Datum:	Massstab:	1:100	Plannummer: FLORA-19-005

Planbezeichnung:

Grundriss Erdgeschoss

Objekt

Sanierung Appartment-Hotel FLORA, Parz.Nr. 70, Seestrasse 75, 6354 Vitznau
Umbau 3. + 2.Untergeschoss / Sockelgeschoss

Bauherrschaft + Grundeigentümer

Stockwerkeigentümergemeinschaft Flora,Vitznau
c/o Truvag Treuhand AG, Leopoldstrasse 6, 6210 Sursee

Architekt

Paul Zimmermann + Partner AG, dipl. Architekten FH STV
Atelier Chrüz-Park, Meienriesliweg, CH-6354 Vitznau, T 041 398 00 99, F 041 398 00 97, mail@pz-p.ch, www.pz-p.ch

± 0.00 = F.B. Sockelgeschoss = 440.71 m.ü.M

Bestehend	Neu	Abbruch

Ort, Datum : Vitznau/Sursee, 26. Juli 2019

Die Bauherrschaft + Grundeigentümer:
Stockwerkeigentümergemeinschaft Flora
c/o Truvag Treuhand AG

Der Architekt:
paul zimmermann+ partner

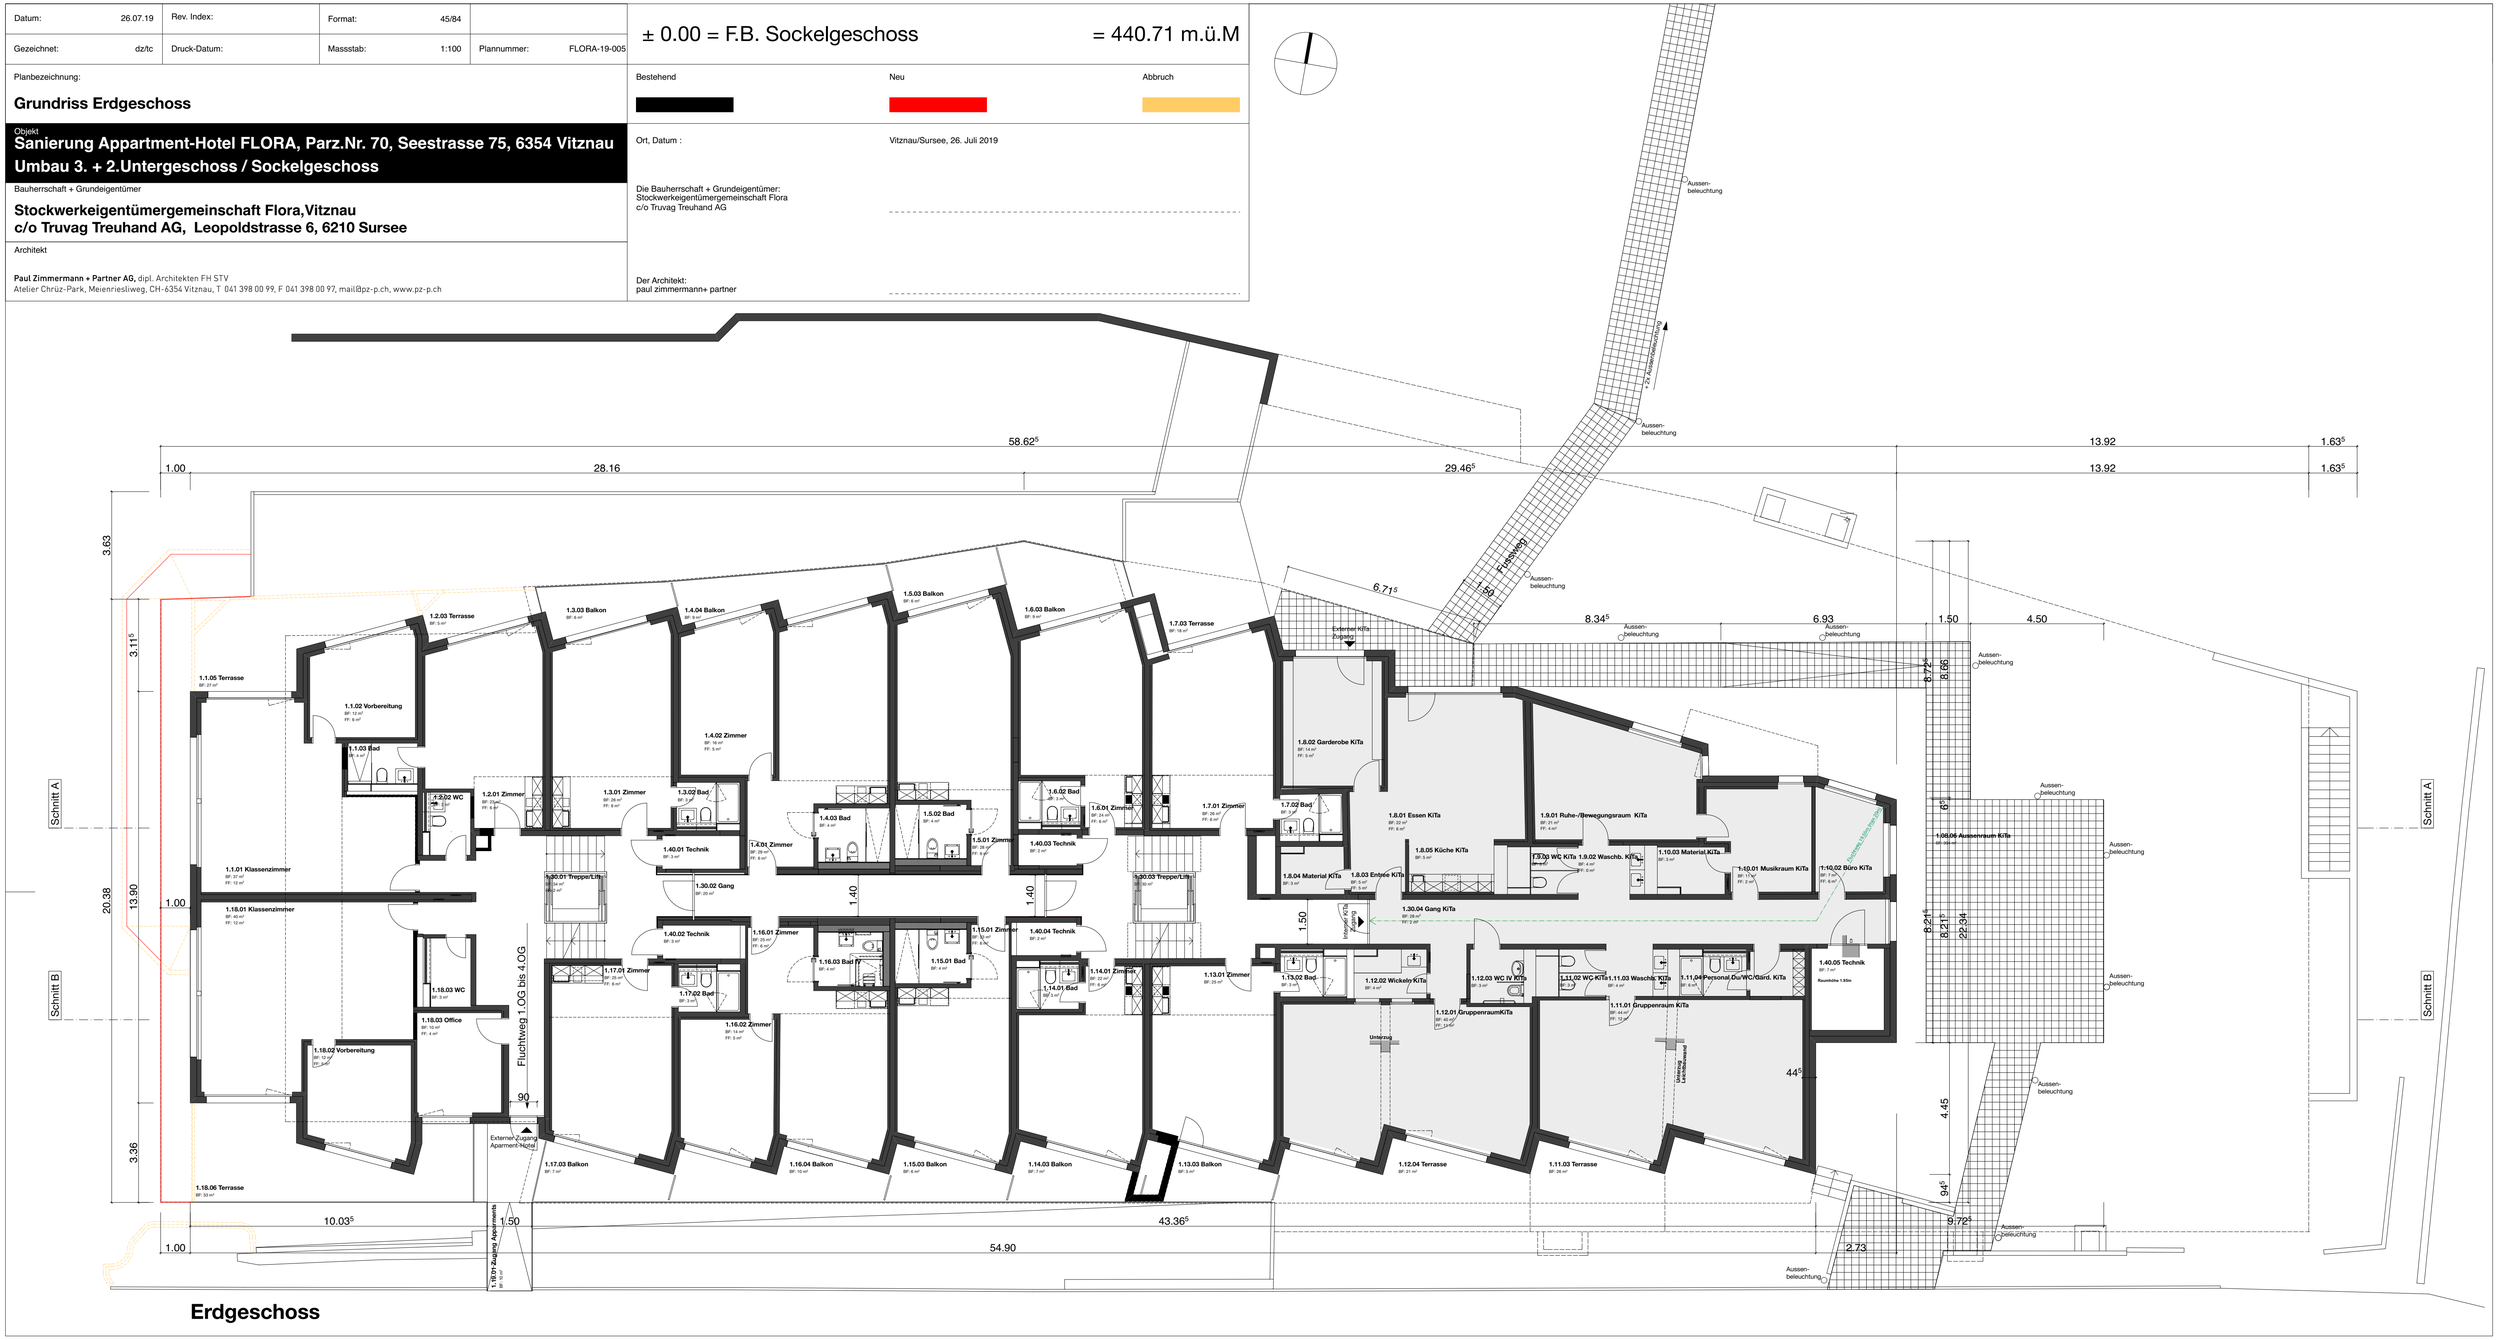

Erdgeschoss