


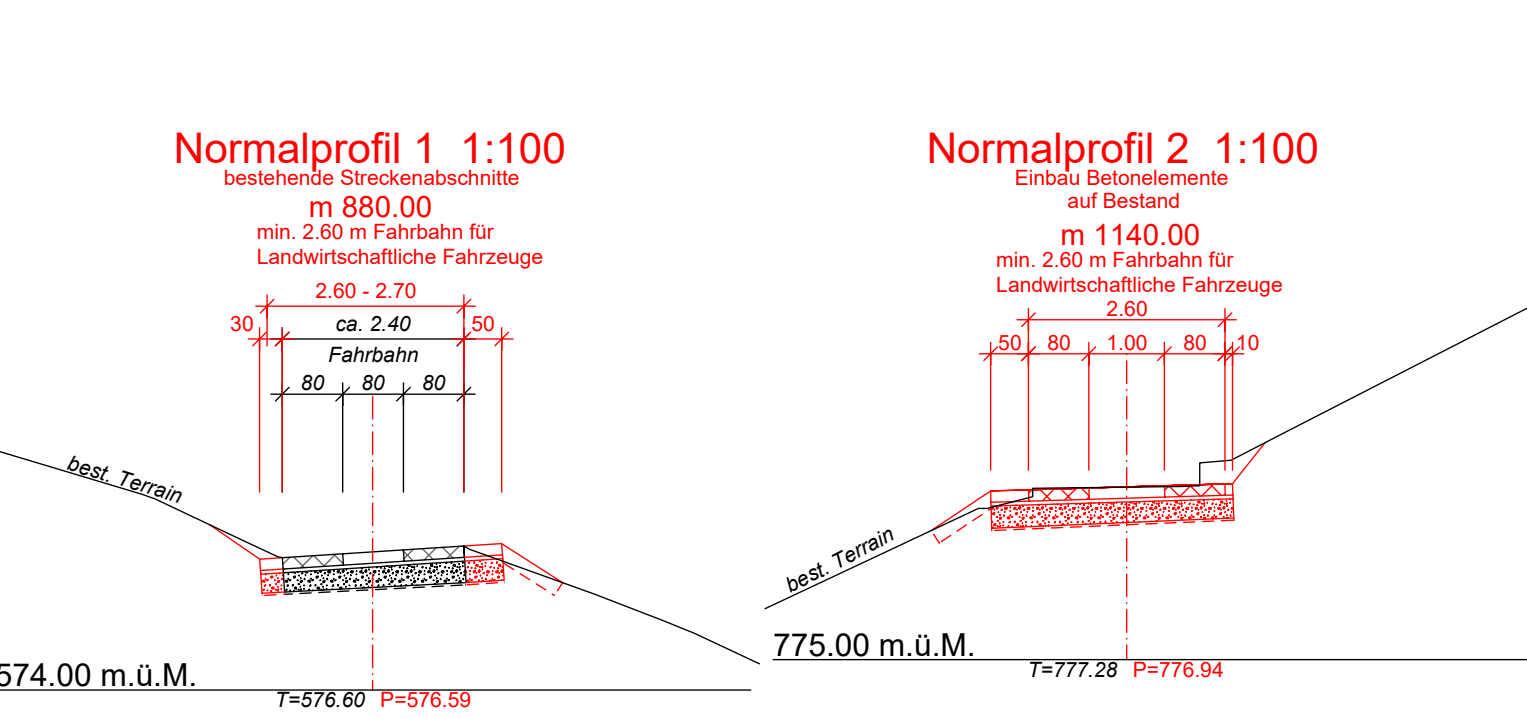

Information:

Da der Grundbuchplan mit unseren eigenen Aufnahmen nicht übereinstimmt, sind diese in der Situation übereinander gelegt.
In den Schnitten wurde mit den eigenen Aufnahmen gearbeitet.

Grundbuchplan: Eigene Aufnahmen:

Information Plangrundlagen:

Datenerhebung:
Grundbuch (AV): 16.08.2022, "GeoShop"
Aufnahmen (DGM): 25.07.2022, "geoinfra Ingenieure AG"
25.08.2023, "BG Ingenieure AG"

Information Koordinatensystem:

Das dargestellte Projekt und der Lagebezug der amtl. Vermessung richten sich nach dem CH-Koordinatensystem
□ LV03 □ LV95

Legende Boden:

Projektiert:

- Humusabtrag permanent in Strassenbereich (Wald)
- Humusabtrag temporär (Wald)
- Humusabtrag permanent in Strassenbereich (Wiese)
- Humusabtrag temporär (Wiese)
- Humusauftrag in best. Wegbereich (Wiese)
- Zwischenlager Waldboden
- Zwischenlager Ober-/ Unterboden Wiese
- Bereiche Installationsfläche, Materialdepot usw.

Legende:

Bestehend:

- Gebäude
- Fahrbahn
- Gehweg
- Vorplätze / befestigte Flächen
- Gewässer

Version	Bemerkungen, Änderungen	Gez.	Gepr.	Datum	Freig.
-	Erstfassung	Suer	Annn	19.11.24	
A					
B					
C					
D					

KANTON LUZERN

GEMEINDE VITZNAU

Erschliessung Vorderbergen
Rigigebiet

Auflage
Bodenschutzkonzept
Situation Teil 2, 1:1000
Rigiweg

Gezeichnet	Suer	Datum	19.11.2024	A		Plan-Nr.	100477.01-PG107	Index	-
Plangrösse	60 / 84	Massstab	1:1000	B					
				C					
				D					

BG Ingenieure und Berater AG
Bahnhofstrasse 53
CH-6430 Schwyz
☎ +41 58 424 52 74 ☎ +41 58 424 52 75
✉ schwyz@bg-21.com 🌐 www.bg-21.com

