

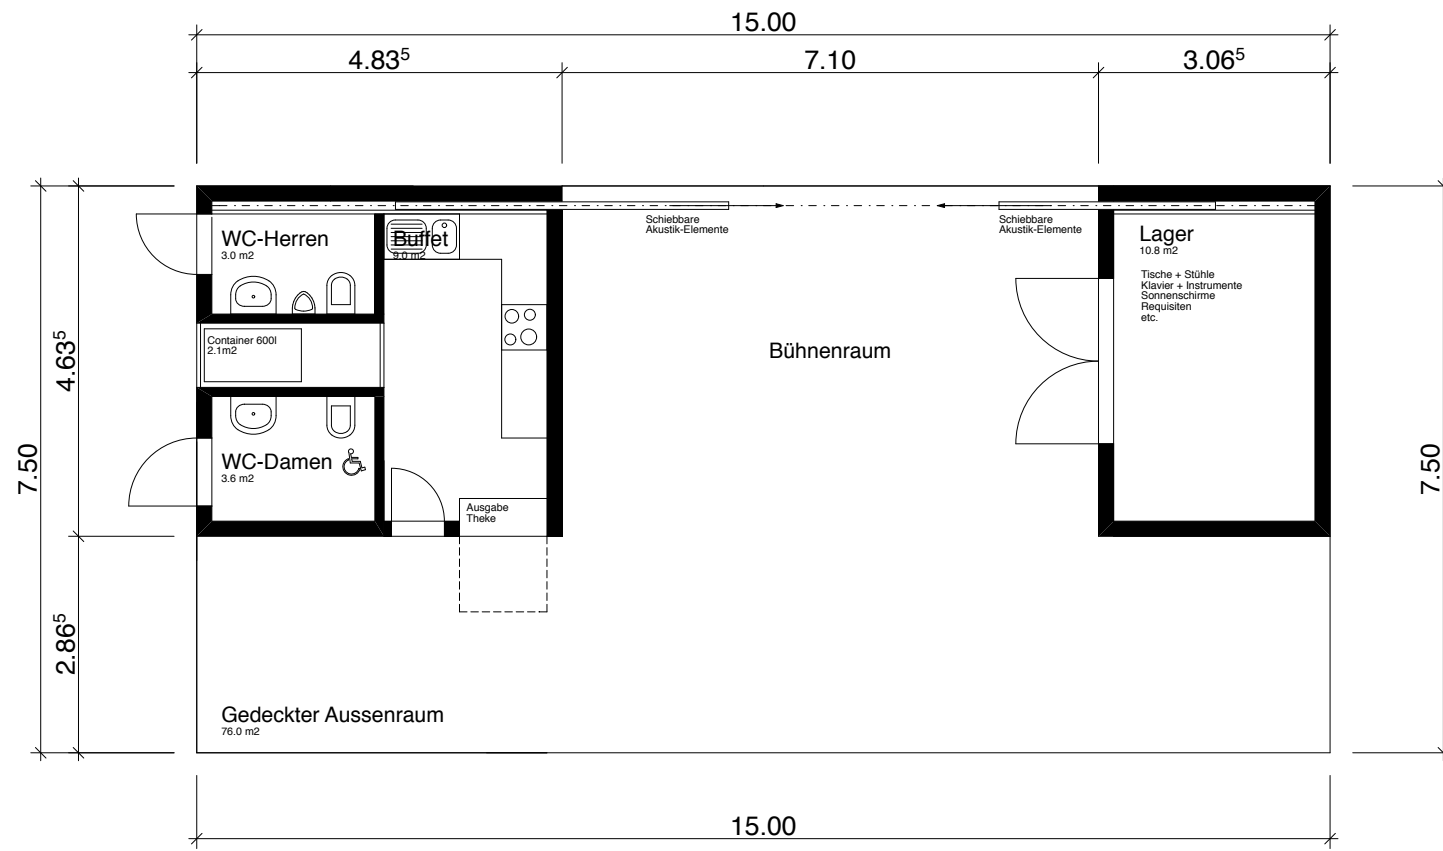


Pavillon


M. 1:100

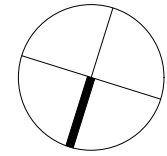


Grundriss

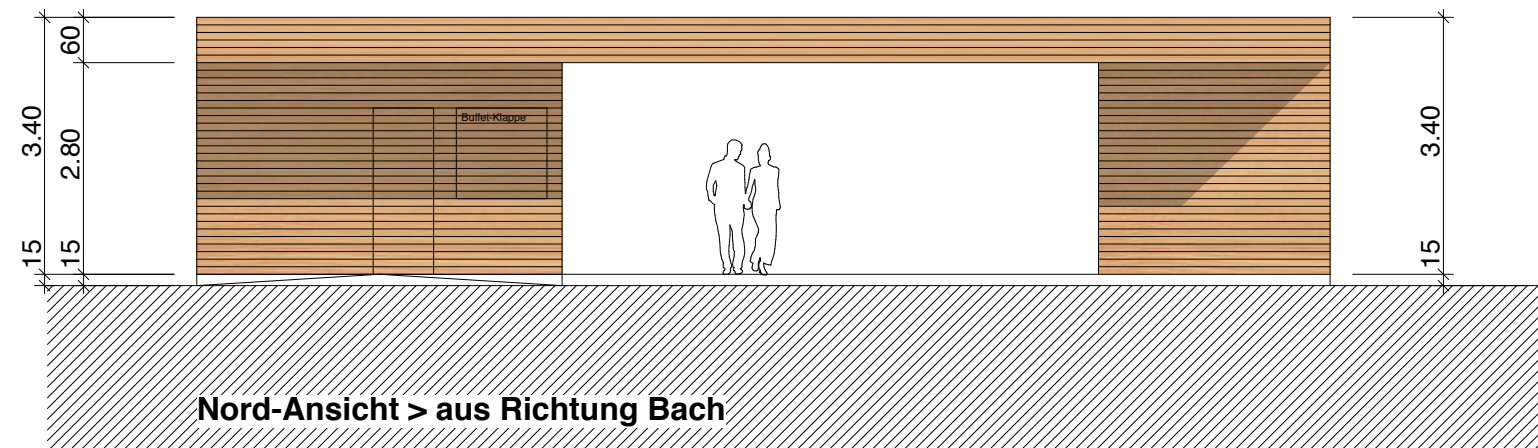


Nord-Ansicht > aus Richtung Bach

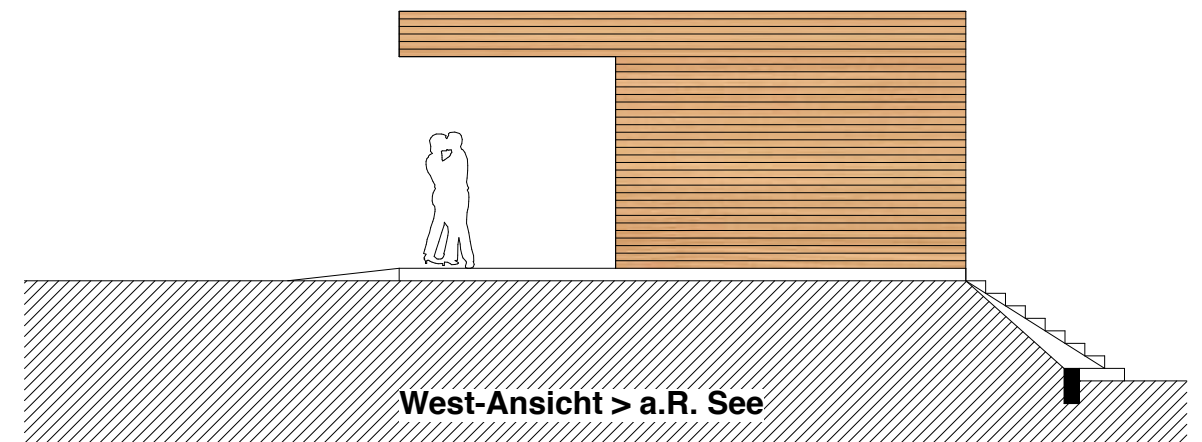

West-Ansicht > a.R. See

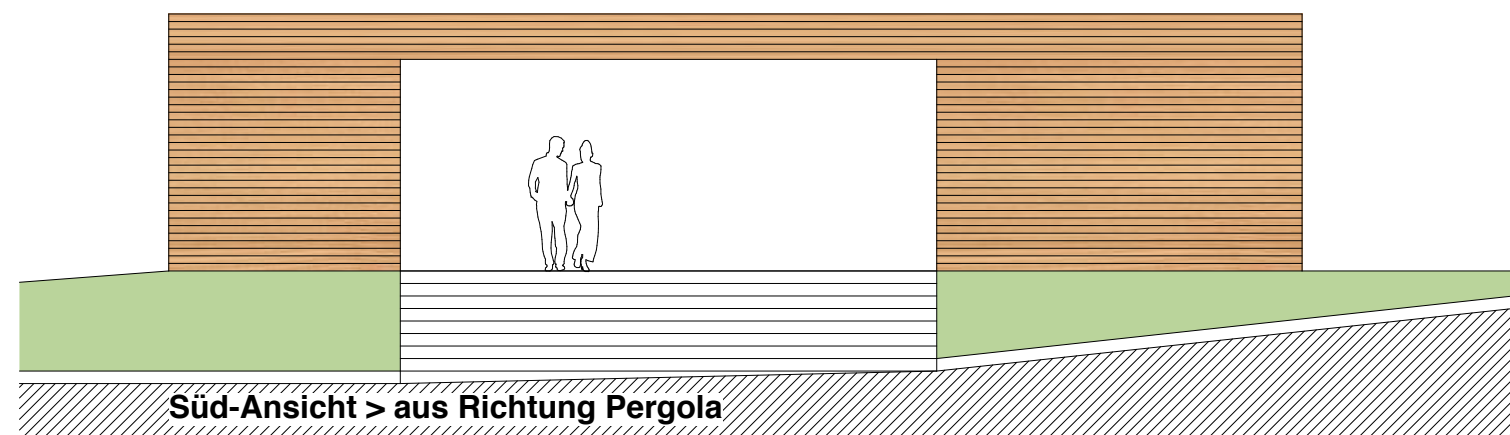

Süd-Ansicht > aus Richtung Pergola

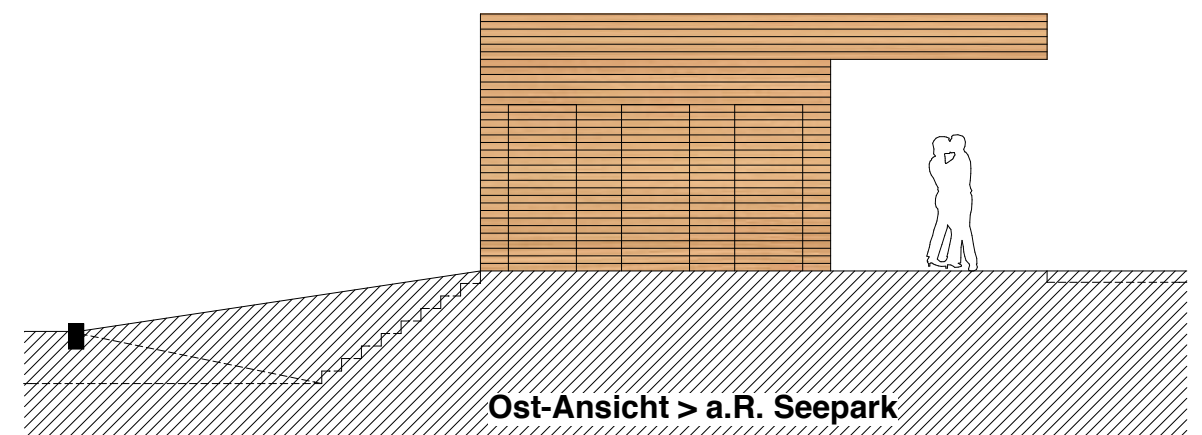

Ost-Ansicht > a.R. Seepark