| | | | | | |
|---|---|---|---|---|---|
| Kurpark Pavillon Vitznau<br>Gemeinde Vitznau<br>Erdgeschoss | Projektnummer<br>6354<br>Plannummer<br>6354 | Gez. | HK | Format | A3 |
| | | Gepr. | HK | Mst. | 1:50 |
| | | Datum | 2018 | Druck-datum | 20.01.2023 15:51 |

Elektro_Pavillon.dwg

| Index | | | | | | | |
|---|---|---|---|---|---|---|---|
| Name | | | | | | | |
| Datum | | | | | | | |

X:\Kunden\Gemeinde Vitznau\Kurpark_Vitznau\Pavillon

SABO
Automation und Elektro
Erlistrasse 6
6403 Küssnacht
Tel: 041 852 10 20 www.sabogmbh.ch

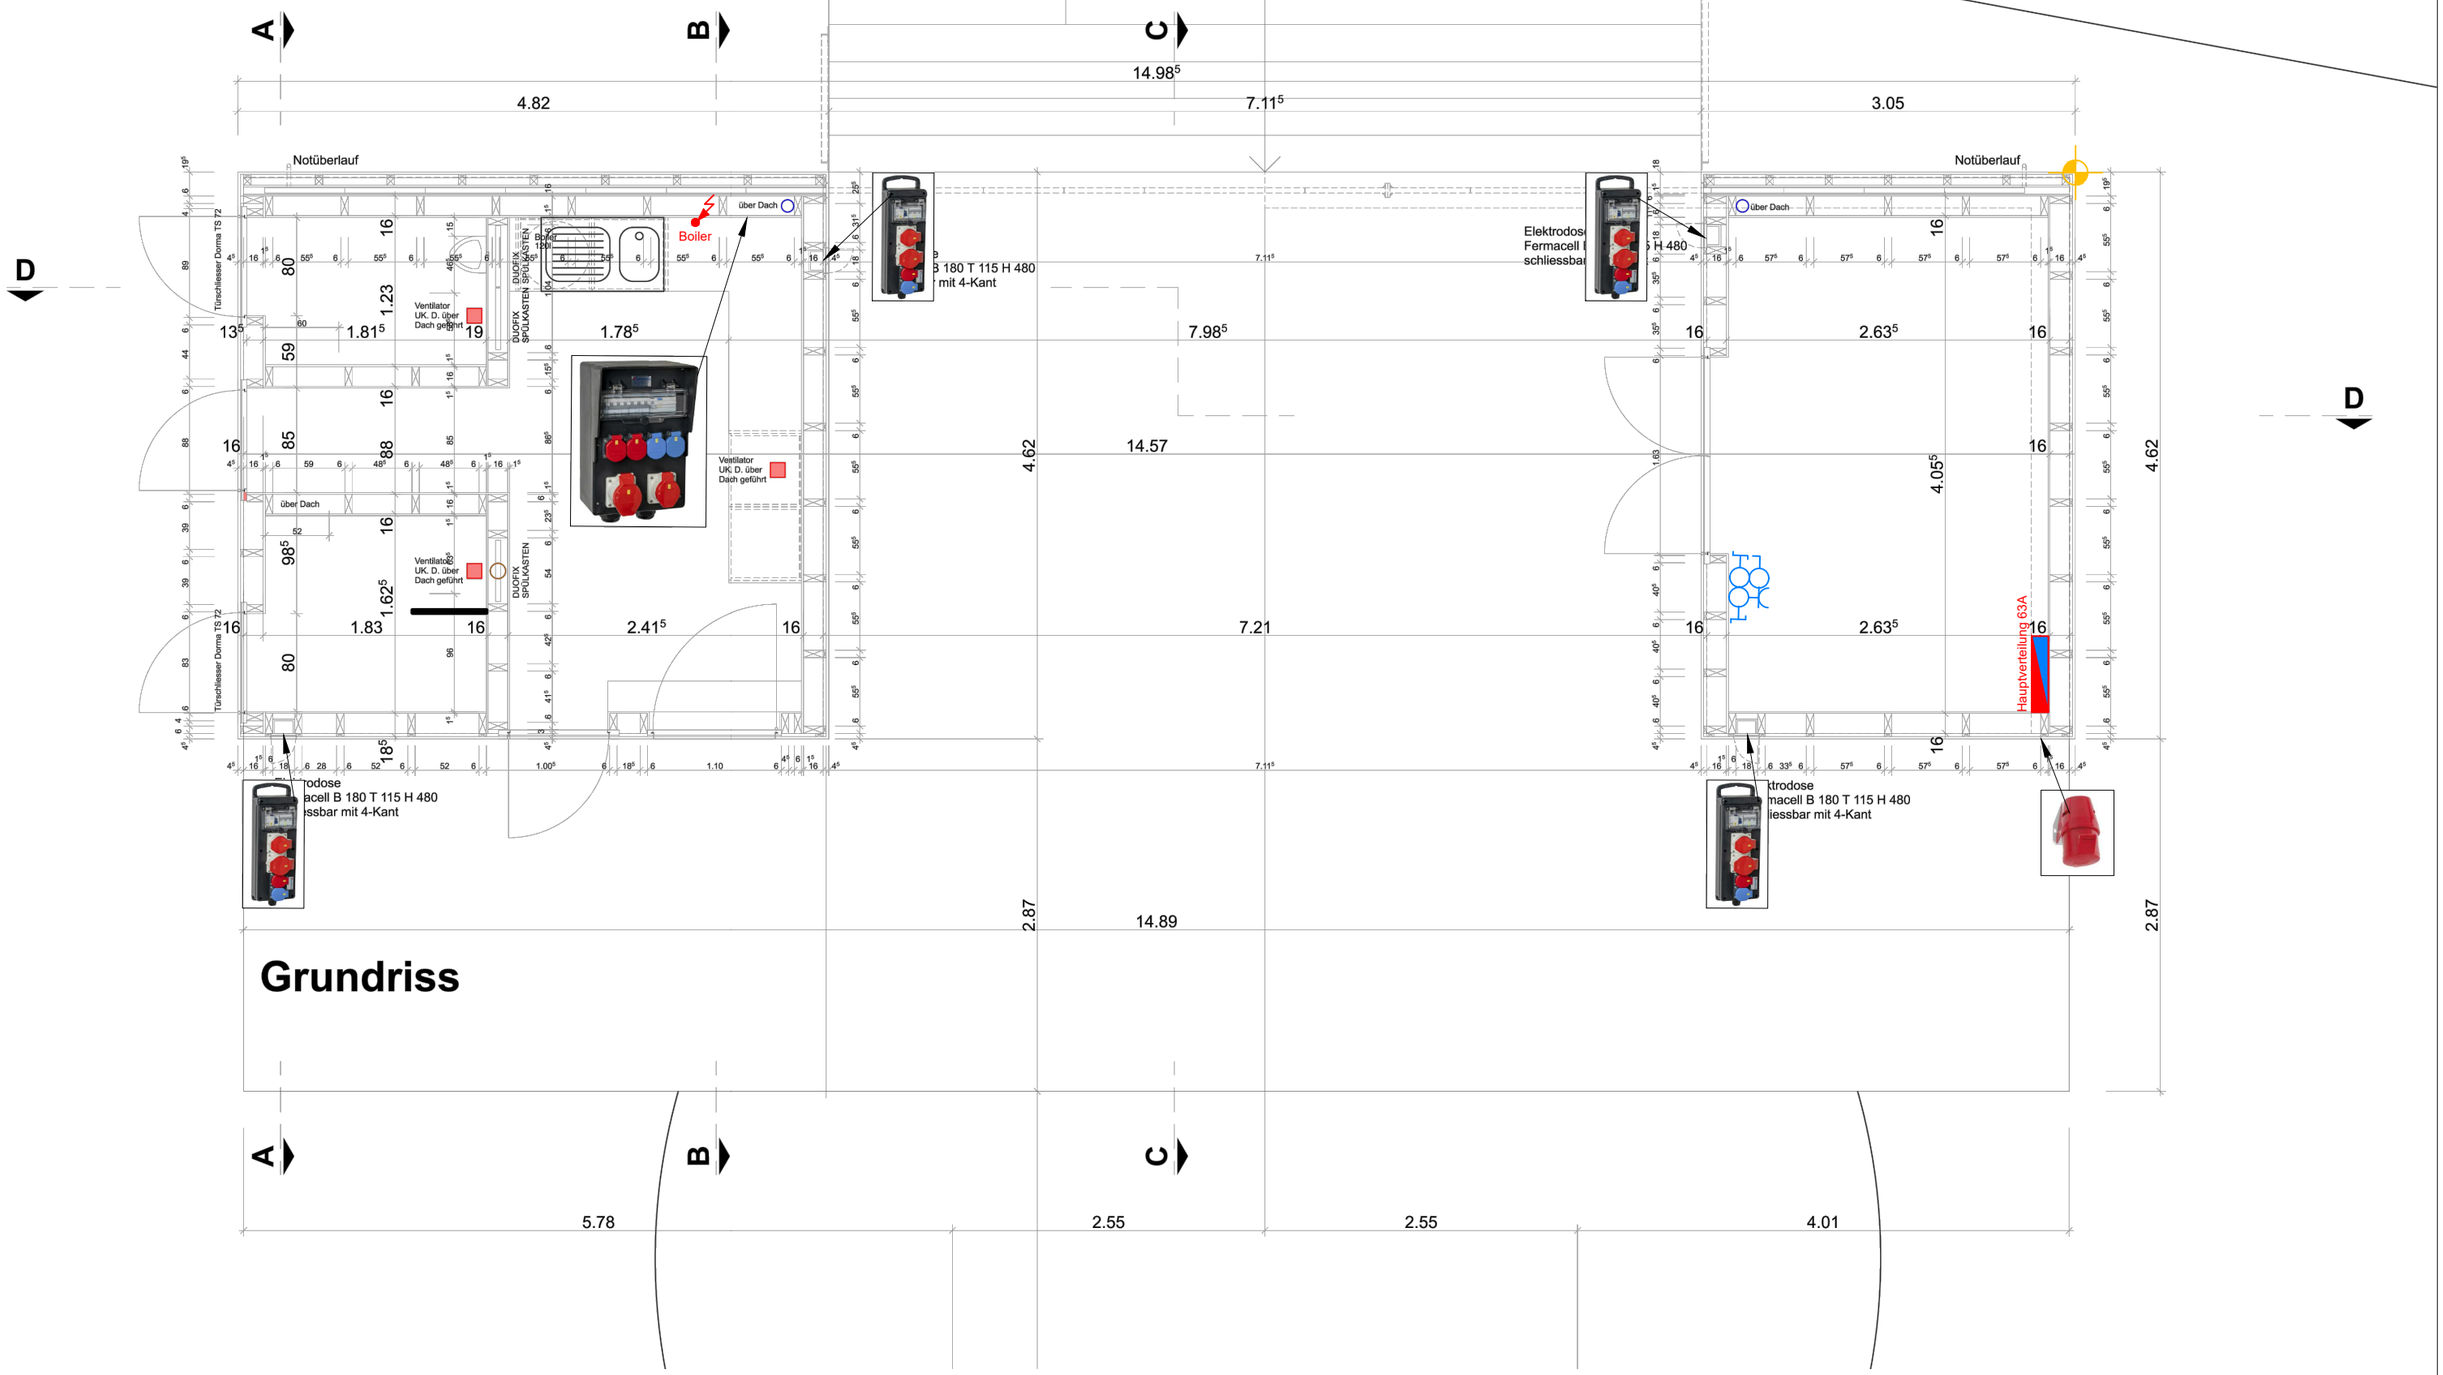


# Grundriss

KPV Kurpark Vitznau

Grundriss Pavillon Revisions-Plan M. 1:50

Donnerstag, 12. Januar 2023