



Datum:	26.07.19	Rev. Index:	Format:	45/84
Gezeichnet:	dz/nc	Druck-Datum:	Massstab:	1:100
Plannummer:		FLORA-19-004		
Planbezeichnung:				
Grundriss Zwischengeschoss				
Objekt:				
Sanierung Apartment-Hotel FLORA, Parz.Nr. 70, Seestrasse 75, 6354 Vitznau				
Umbau 3. + 2. Untergeschoss / Sockelgeschoss				
Bauherrschaft + Grundeigentümer:				
Stockwerkeigentümergeinschaft Flora, Vitznau				
c/o Truvag Treuhand AG, Leopoldstrasse 6, 6210 Sursee				
Architekt:				
Paul Zimmermann + Partner AG, dipl. Architekten FH STV				
Atelier Chruz-Park, Meienriestweg, CH-6354 Vitznau, T 041 398 00 99, F 041 398 00 97, mail@pz-p.ch, www.pz-p.ch				

± 0.00 = F.B. Sockelgeschoss = 440.71 m.ü.M

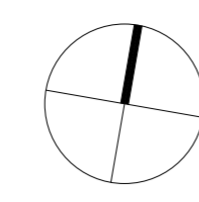

Bestehend	Neu	Abbruch
Ort, Datum :	Vitznau/Sursee, 26. Juli 2019	
Die Bauherrschaft + Grundeigentümer:	Stockwerkeigentümergeinschaft Flora c/o Truvag Treuhand AG	
Der Architekt:	paul zimmermann+ partner	

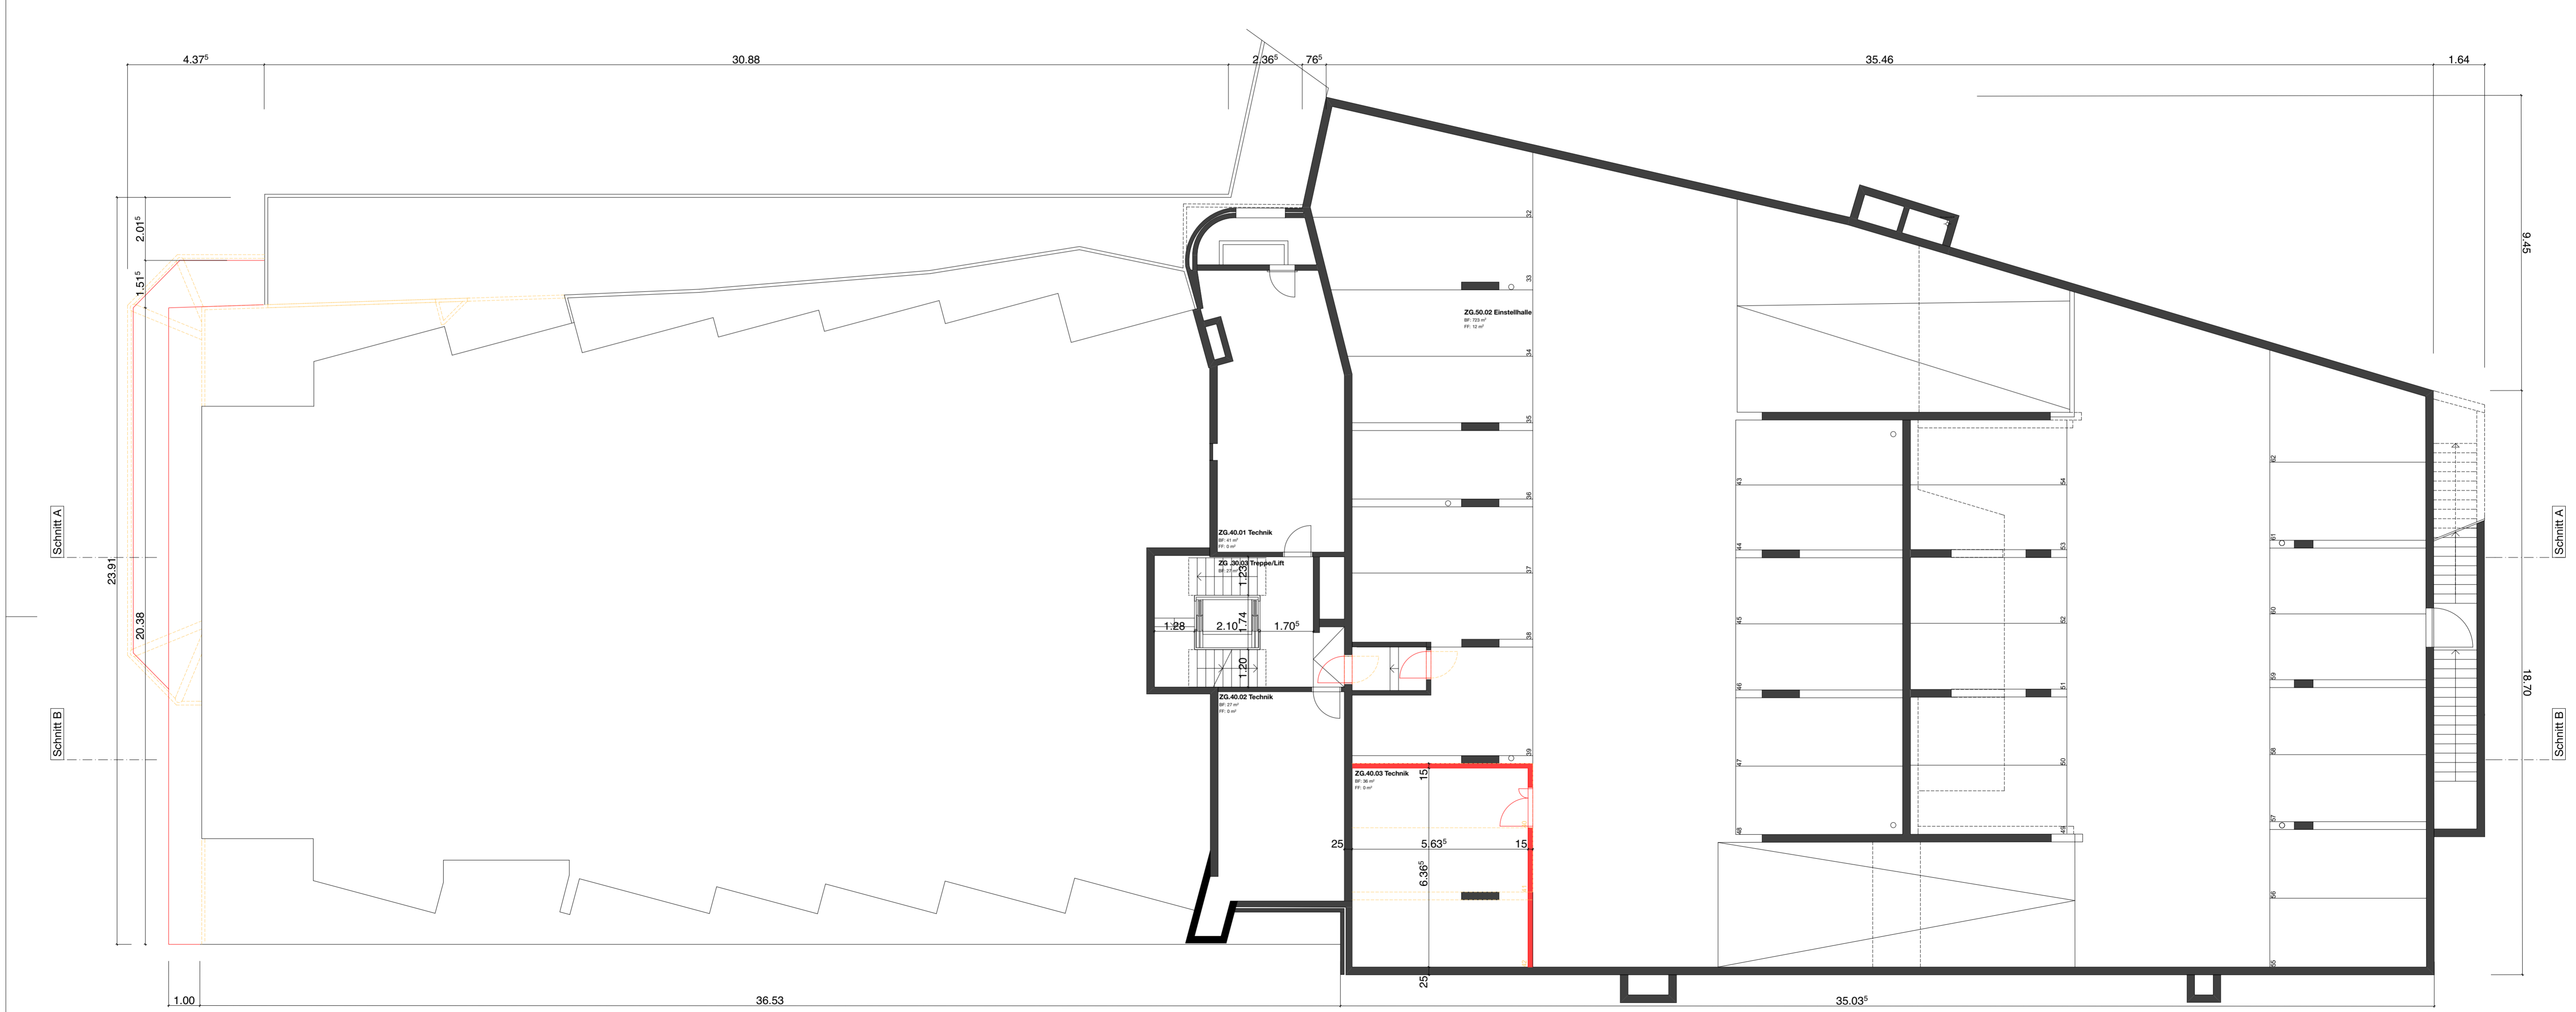

Zwischengeschoss Sockelgeschoss-EG