

Datum:	26.07.19	Rev. Index:	Format:	45/84
Gezeichnet:	dz/nc	Druck-Datum:	Massstab:	1:100
Plannummer:	FLORA-19-007			
Planbezeichnung:	Schnitt B-B			
Objekt:	Sanierung Apartment-Hotel FLORA, Parz.Nr. 70, Seestrasse 75, 6354 Vitznau Umbau 3. + 2. Untergeschoss / Sockelgeschoss			
Bauherrschaft + Grundeigentümer:	Stockwerkeigentümergeinschaft Flora, Vitznau c/o Truvag Treuhand AG, Leopoldstrasse 6, 6210 Sursee			
Architekt:	Der Architekt: paul zimmermann+ partner			


± 0.00 = F.B. Sockelgeschoss = 440.71 m.ü.M

Bestehend	Neu	Abbruch
		

Ort, Datum : Vitznau/Sursee, 26. Juli 2019

Die Bauherrschaft + Grundeigentümer:
Stockwerkeigentümergeinschaft Flora
c/o Truvag Treuhand AG

Der Architekt:
paul zimmermann+ partner

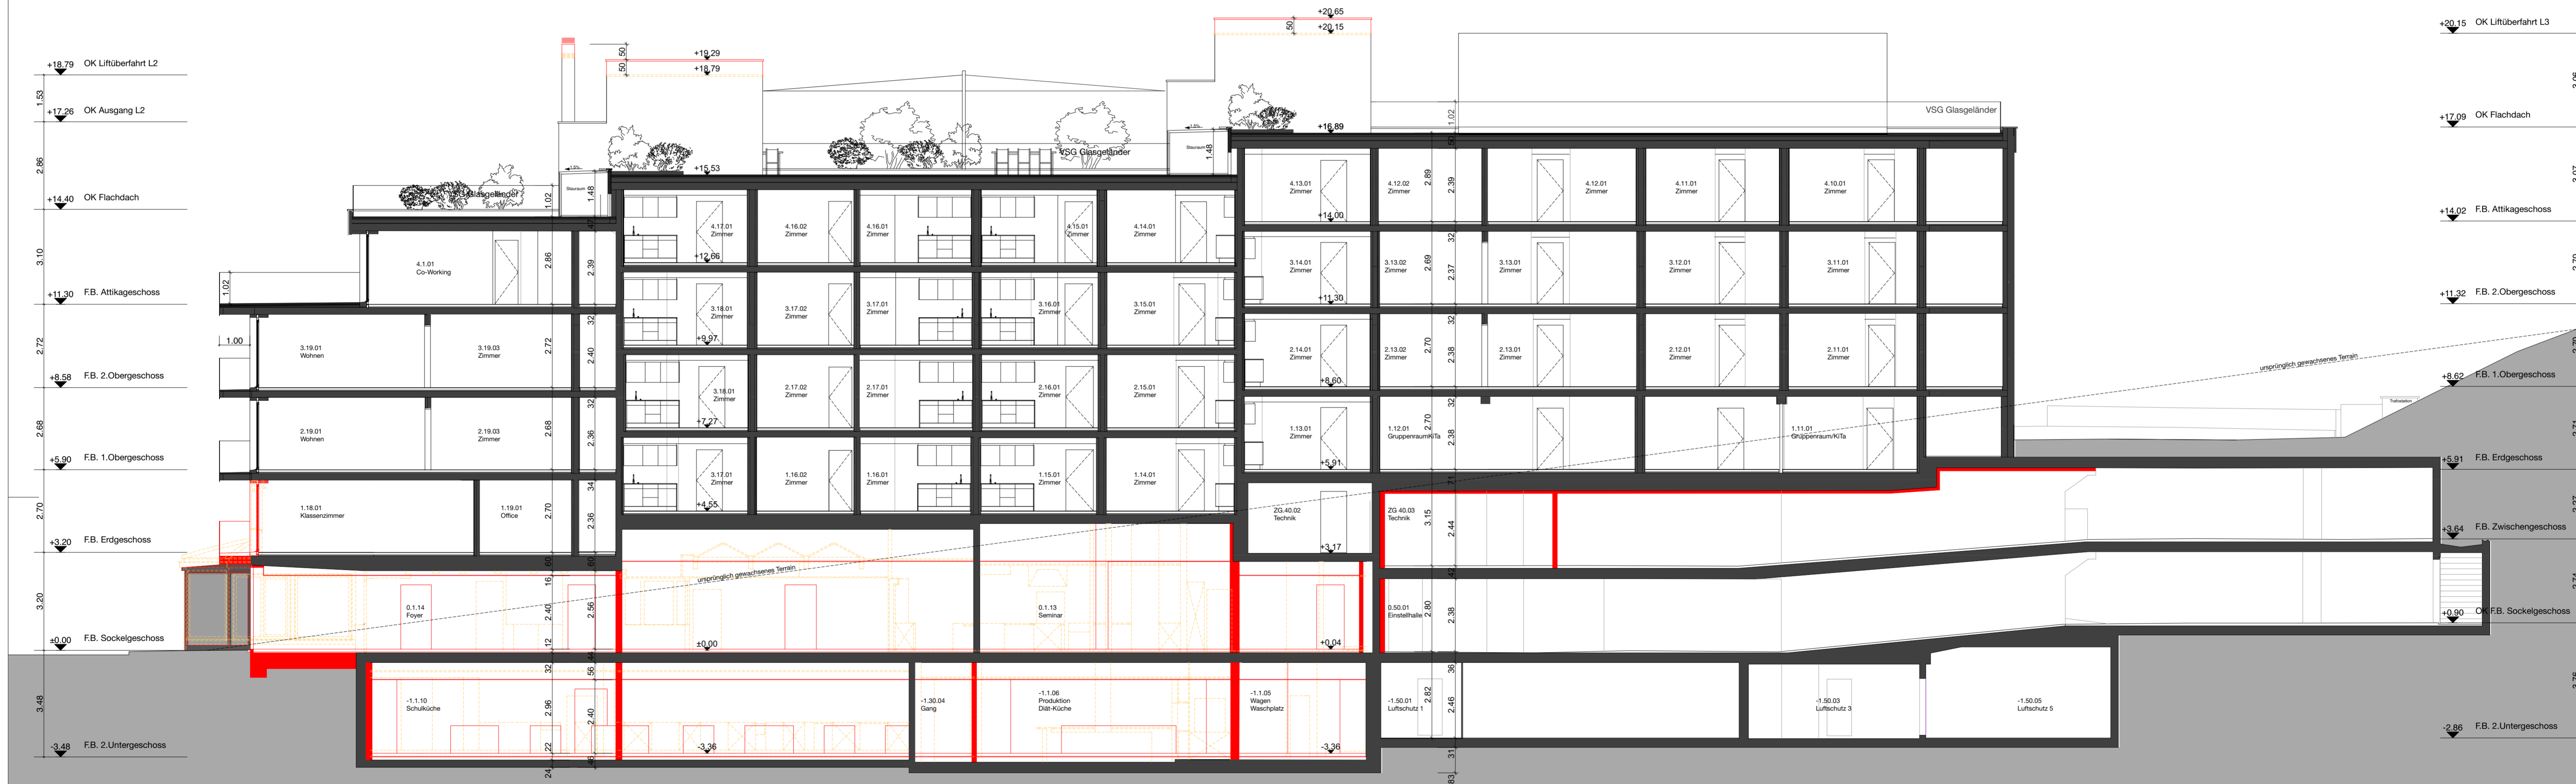

Schnitt B-B