



SCHNITT A-A 1:100

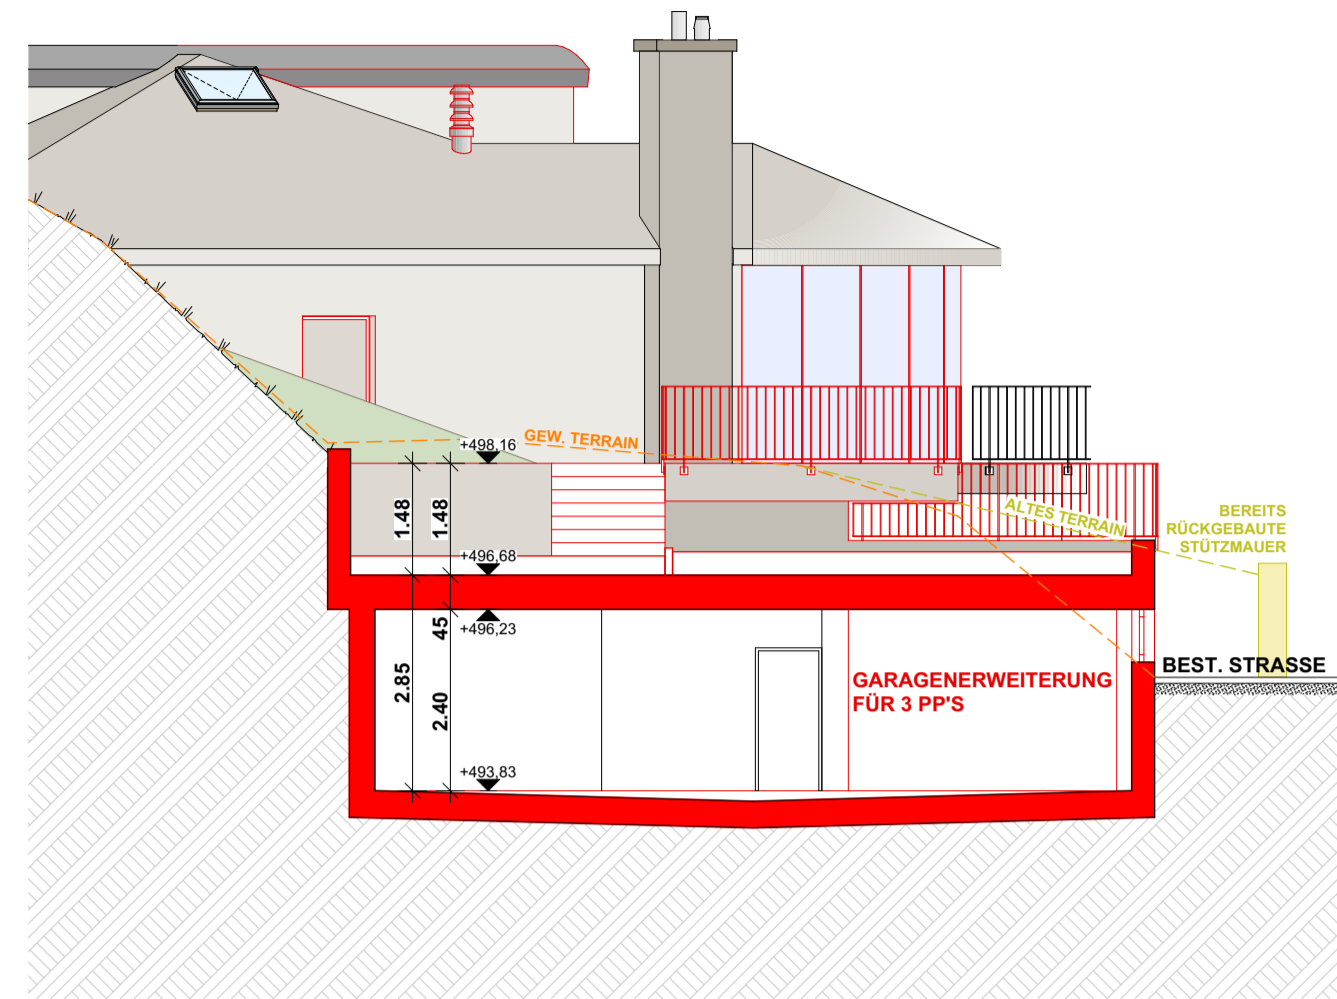

SCHNITT B-B 1:100

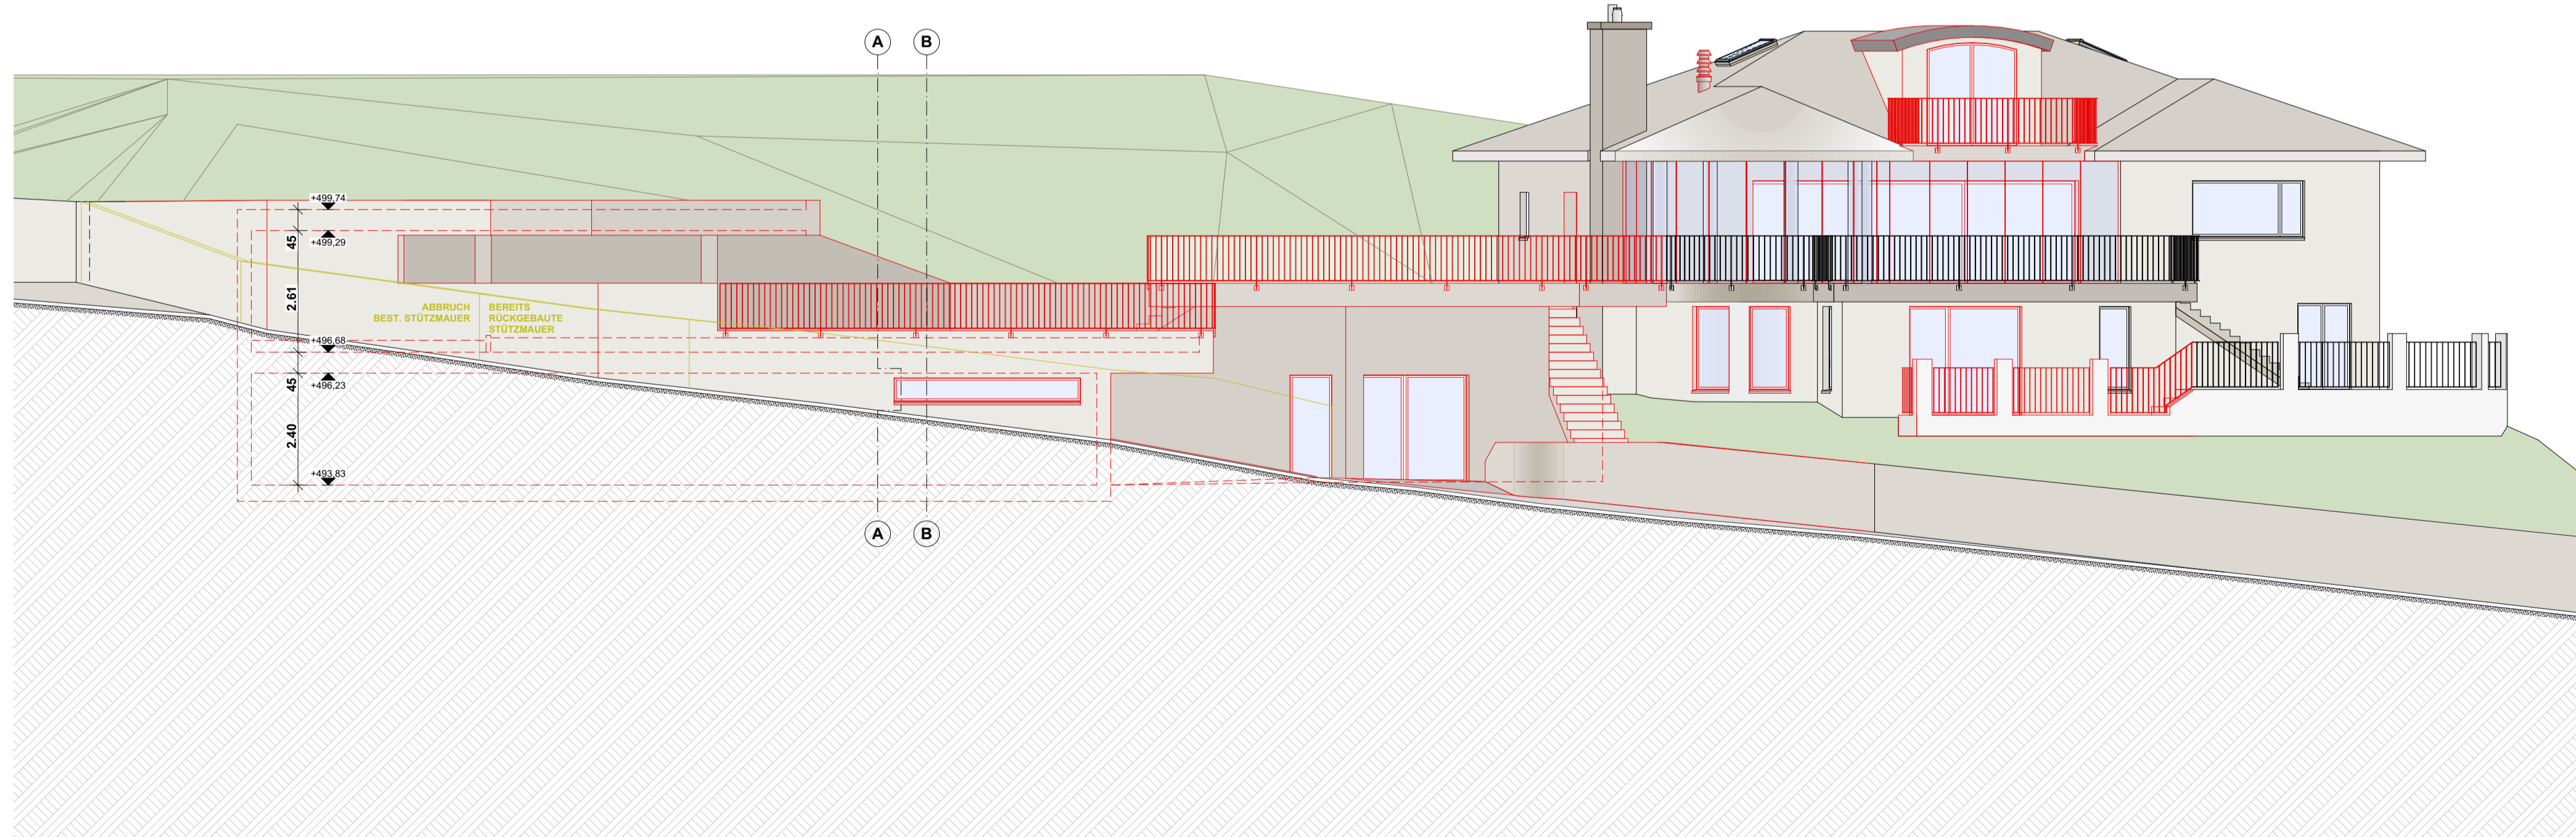

ANSICHT 1:100

- BESTEHEND
- ABBRUCH
- NEU

ORT / DATUM : BAAR / 19.02.2019

BAHERRSCHAFT UND GRUNDEIGENTÜMER GS#530 :

PROJEKTVERFASSER :

BEZUGSHÖHE : OK F.B. ERDGESCHOSS = ±0.00 = 498.16 m.ü.M.

	ENERGETISCHE SANIERUNG MIT ERWEITERUNG EINSTELLHALLE EFH FAM. STADELMANN WILENSTR. 14 / 6354 VITZNAU Objekt-Nr. 032309.17		<b>vonplon</b> <b>architektur ag</b> <small>Mario L. Vonplon dipl. Arch. HTL</small>
	<b>SCHNITTE + ANSICHT</b> <b>301</b> GEZ. MLV/VAAG PL.GR. 84.1x59.4 DAT. 19.02.2019 MST. 1:100 REV.		
		Büelmattweg 4 Postfach 1739 6340 Baar	Telefon 041 760 67 67 Fax 041 760 67 68 info@vonplon-architektur.ch